


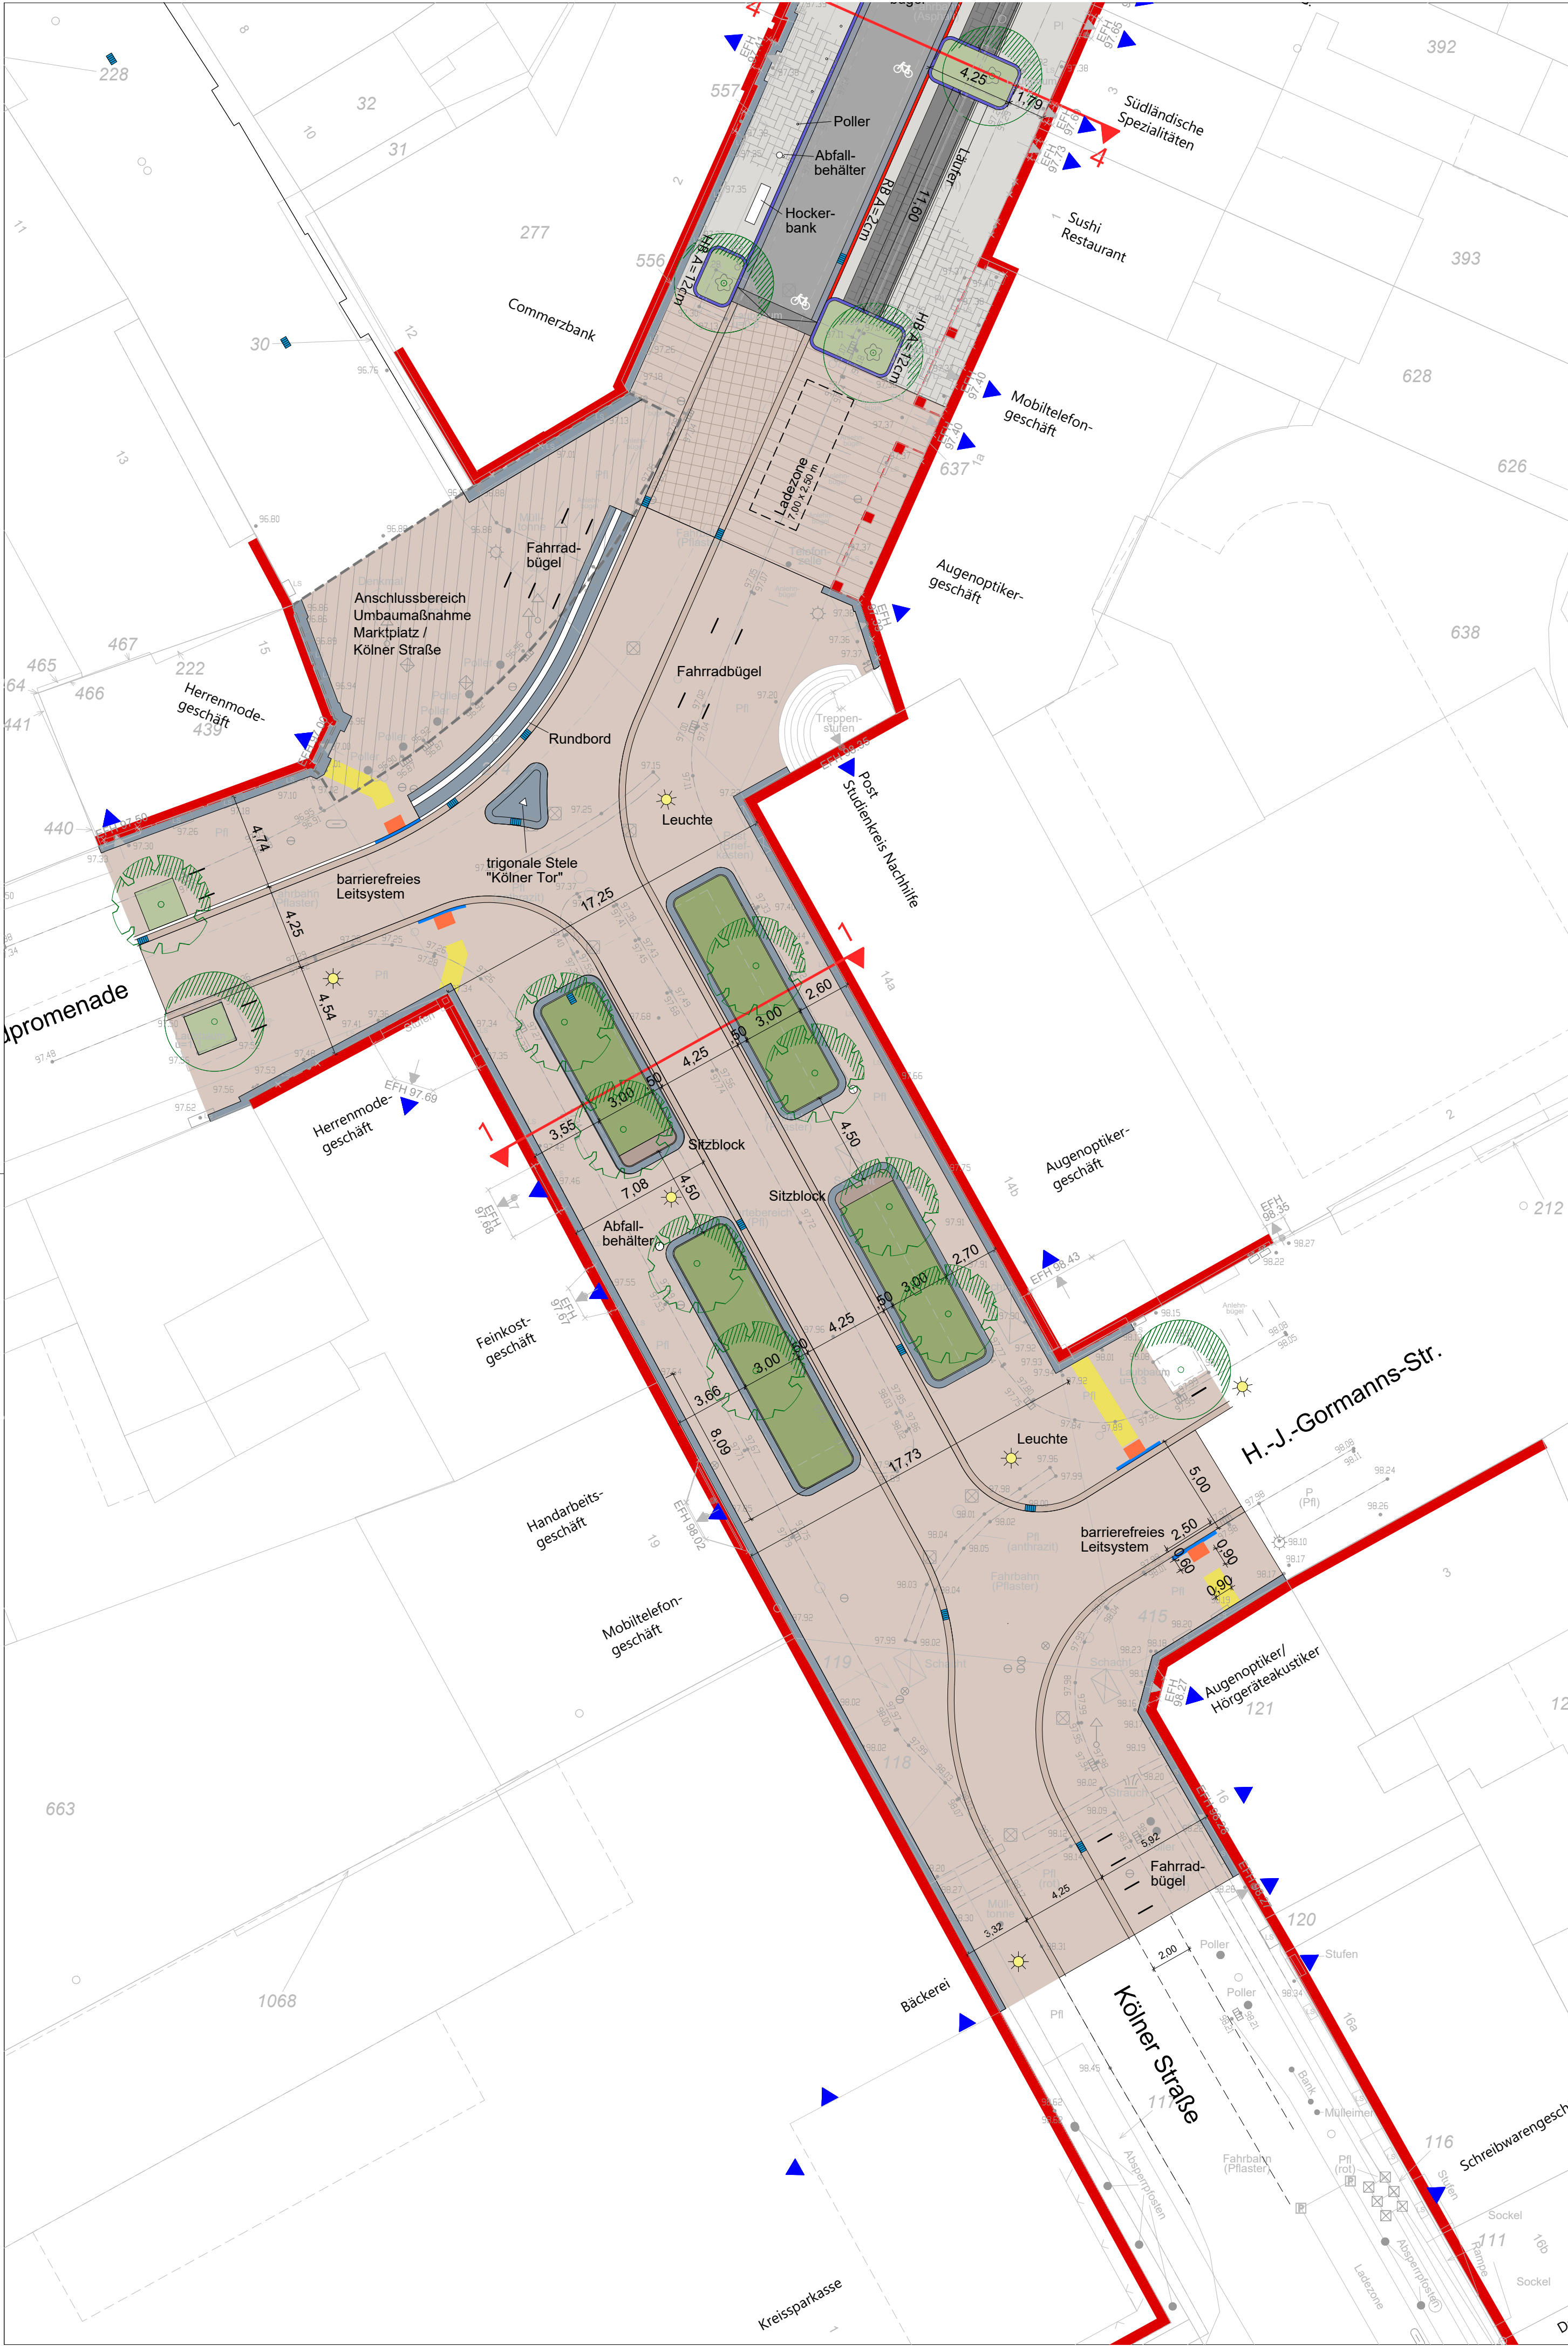

- Legende
- Geh- und Mischverkehrsbereiche  
(Betonsteinpflaster Erka rot)

Trauf- und Zierbänder/-flächen  
(Kleinpflaster Basalt)

Pflanzbeete mit Stahlrahmeneinfassung

Baumbeete

Rinne Betonsteinpflaster 2-zeilig

Mastleuchten

Baum Bestand

Baum Planung

Maßnahmengrenze



Umgestaltung Kölner Tor

Vorplanung

Lageplan Variante A1 (Gestaltungskonzept "Grünes Tor")

Maßstab: 1:200

Plan-Nr.: 01 / 01

Projekt: EZ43.00

Datei-Code: EZ43.00\_Gesamtdarstellung Ostpromenade + Kölner Tor.dwg

MWM

**STÄDTEBAU VERKEHR  
ENTWÄSSERUNG**

NEUENHOFSTR. 110 52078 AACHEN  
+49 241 938660 INFO@PLMWM.DE  
WWW.PLANUNGSGRUPPE-MWM.DE

Planverfasser: Dipl.-Ing.(FH) J. Siebenmorgen    Datum: 15.04.2026    Unterschrift: