


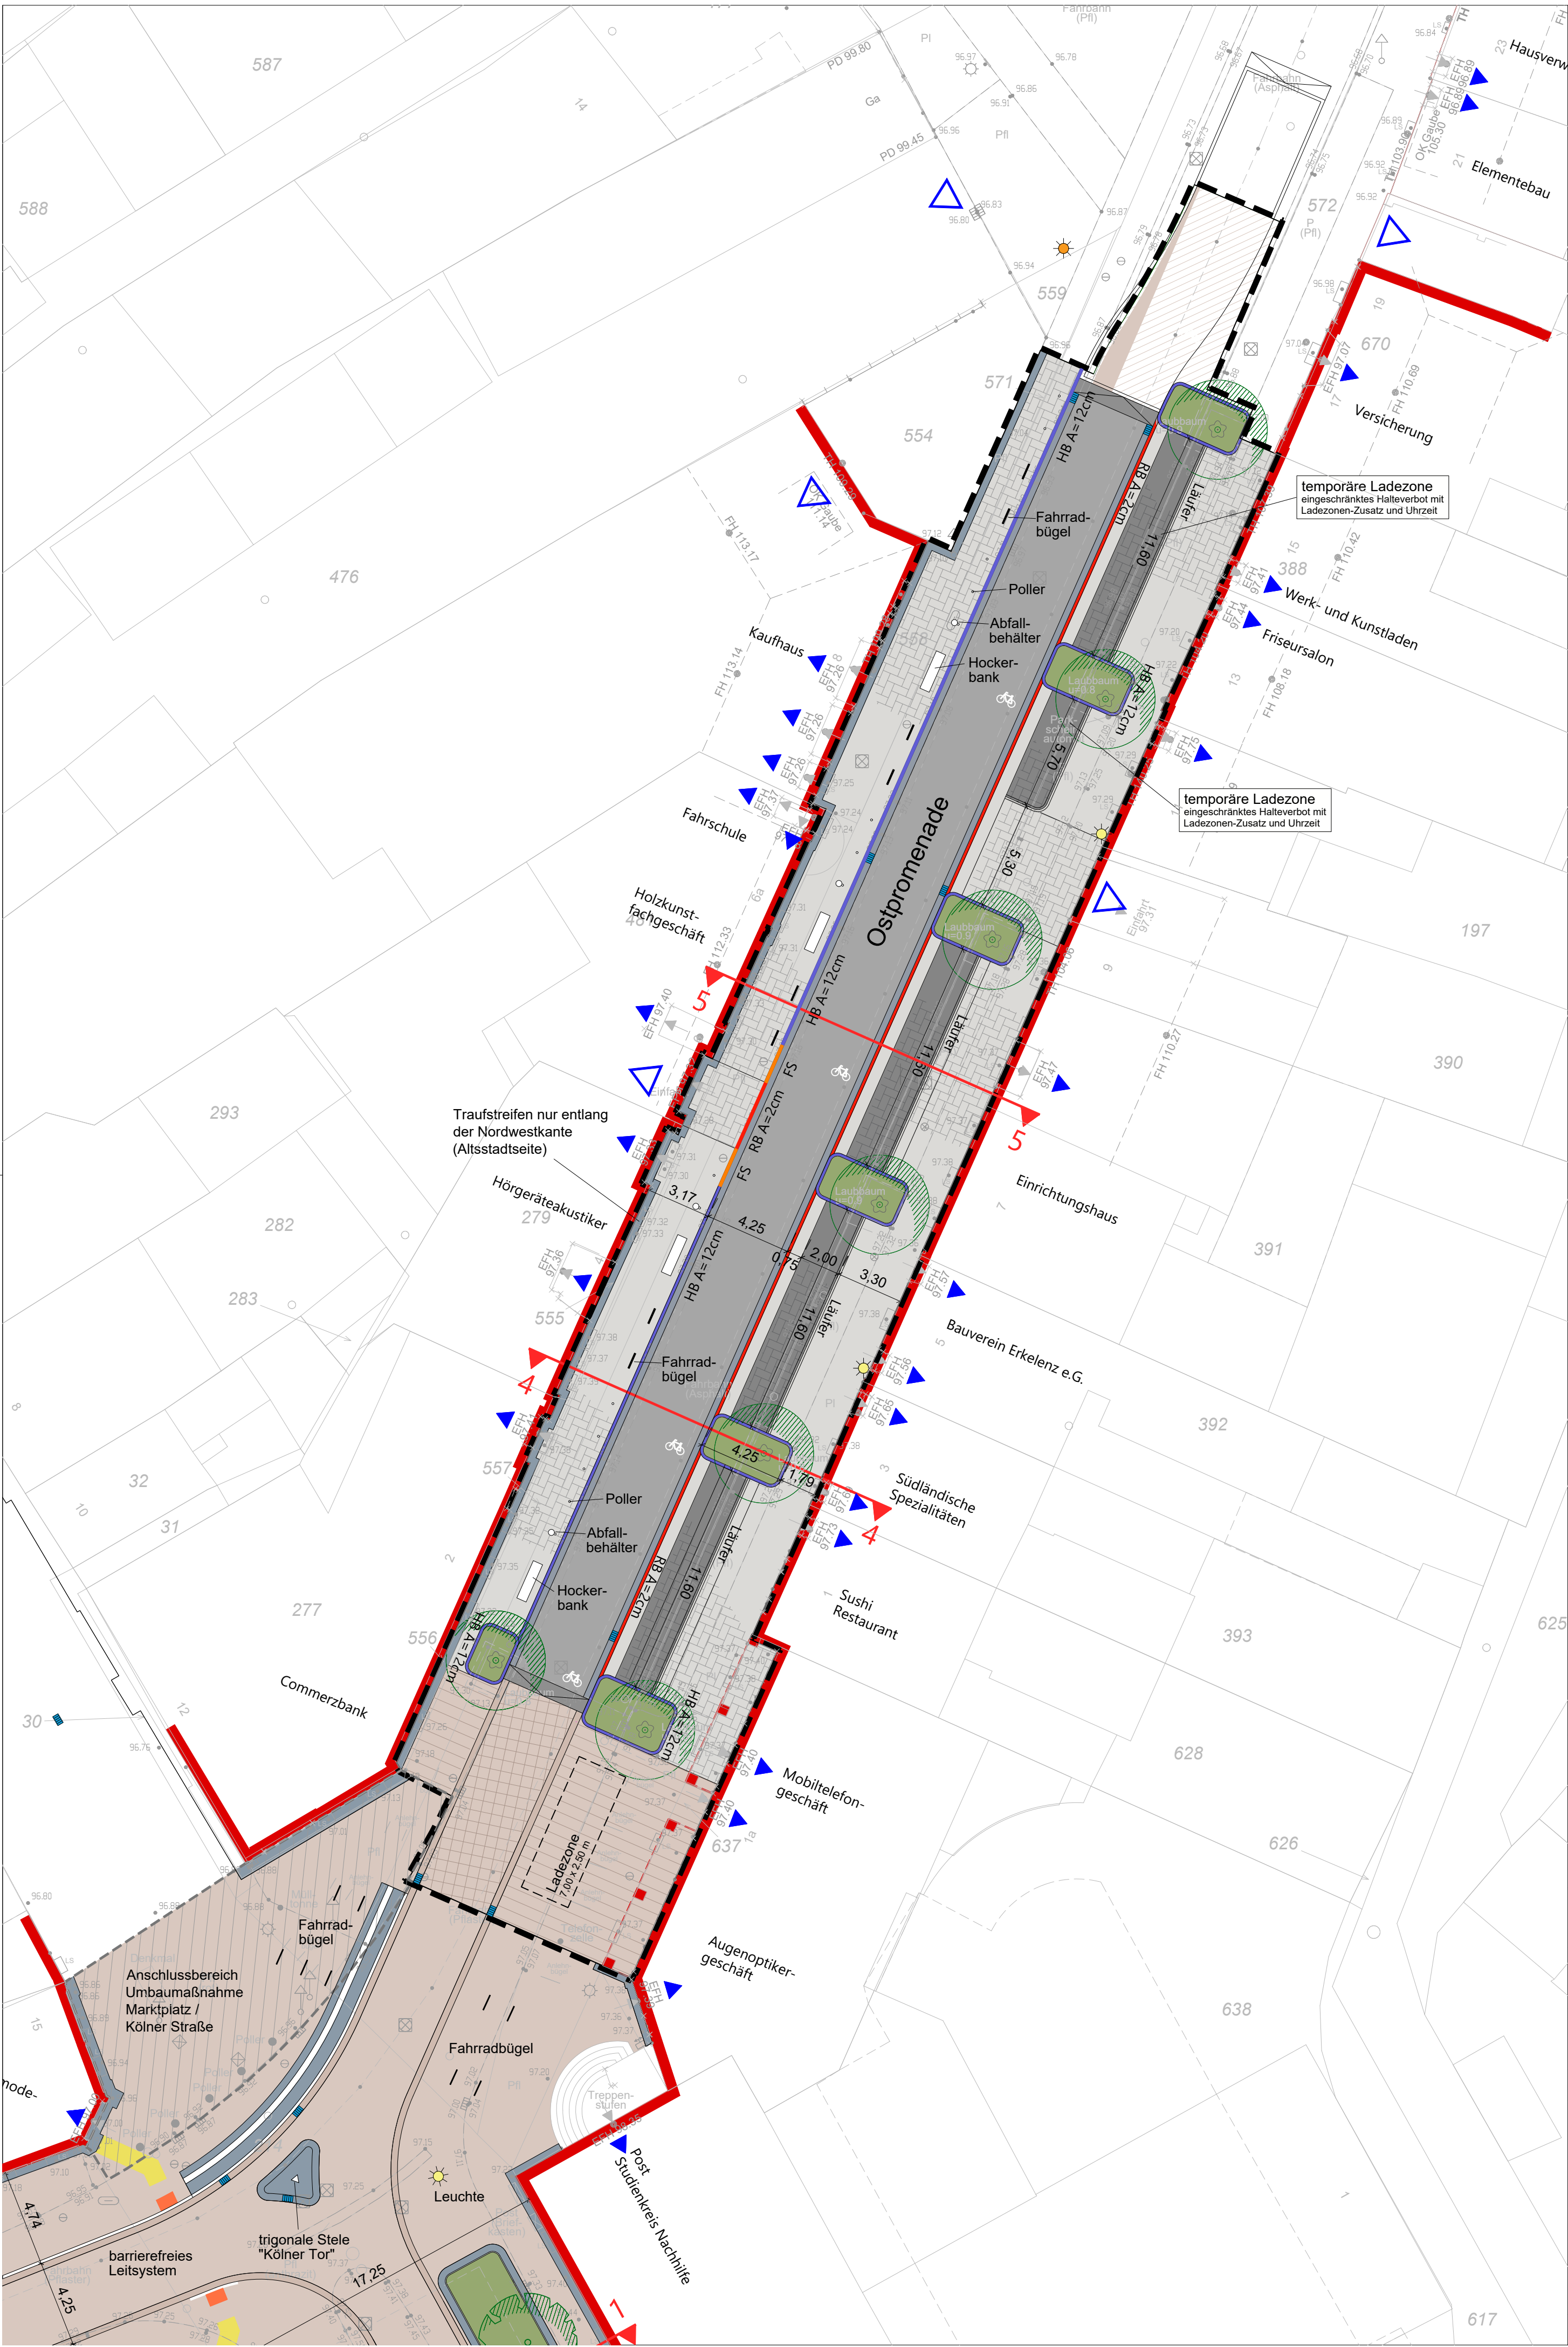

- Legende**
- Fahrbahn (Asphalt)
 - Gehweg (Betonsteinpflaster grau)
 - Mischverkehrsbereich (Betonsteinpflaster Erka rot)
 - Parkstände (Betonsteinpflaster anthrazit)
 - Baumscheiben
 - Traufband (Natursteinkleinpflaster Basalt)
 - Rampenschwellenstein
 - Rinne (Betonsteinpflaster Erka rot)
 - Rinne (Betonsteinplatten 30/30/16 grau)
 - Fahrbahnmarkierung Radfahrer-Symbol
 - Rundbord Anschlag 2 cm
 - Hochbord Anschlag 12 cm
 - Läufer Gehweg
 - Läufer Parken
 - Mastleuchten
 - Baum Bestand
 - Maßnahmengrenze



Umgestaltung Ostpromenade

Entwurfsplanung
nach Verlegung der Straße nach Norden

Lageplan

Vorabzug

Maßstab: 1:200 Plan-Nr.: 01 / 01

Projekt: EZ43.00 Datei-Code: EZ43.00_Gesamtdarstellung Ostpromenade + Kölner Tor.dwg

**MWM STÄDTEBAU VERKEHR
ENTWÄSSERUNG**

NEUENHOFSTR. 110 52078 AACHEN
+49 241 938660 INFO@PLMWM.DE
WWW.PLANUNGSGRUPPE-MWM.DE

Planverfasser: Dipl.-Ing.(FH) J. Siebenmorgen Datum: 15.04.2026 Unterschrift: