

InHK Erkelenz-Mitte

Franziskanerplatz & Grünring

Ausschuss StaBaWiBe

23.06.2020

Inhalte

1 Einführung

2 Konzeptvarianten

3 Kurzvorstellung Ergebnisse Online-Beteiligung

4 Kombination Konzeptvarianten

5 Ausblick

1 Einführung

Maßnahmenübersicht


Umsetzungszeitplan (nach Startjahr)

InHK Stufe 1

-  Umsetzung 2020 / 2021
-  Umsetzung 2021 / 2022
-  Umsetzung 2022 / 2023
-  Umsetzung 2023 / 2024
-  Umsetzung 2024 / 2025

InHK Stufe 2

-  Umsetzung ab 2025

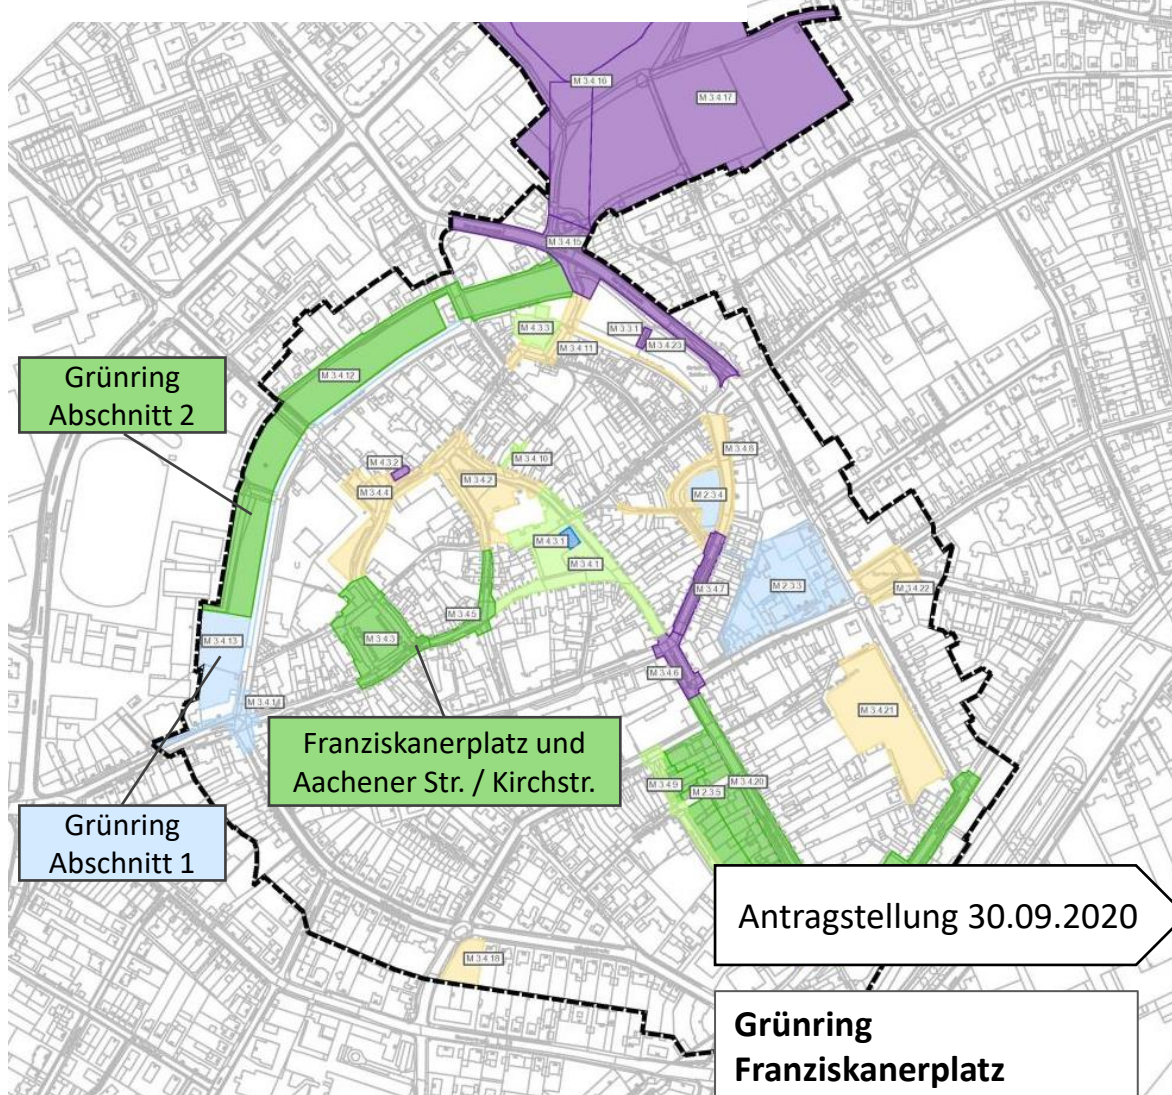

Workshopverfahren zur Qualifizierung der Planung

Bürgerschaft

Planungsbüros

- 3PLUS Freiraumplaner, Aachen
- Planungsbüro DTP Landschaftsarchitekten, Essen
- Planungsgruppe MWM, Aachen


Verwaltung

- | | |
|-----------------------------------|---|
| ▪ Techn. Beigeordneter | ▪ Referat für Klimaschutz |
| ▪ Planungsamt | ▪ Rechts- und Ordnungsamt |
| ▪ Tiefbauamt | ▪ Referat für Wirtschaftsförderung und Stadtmarketing |
| ▪ Baubetriebs- und Grünflächenamt | ▪ Amt für Kinder, Jugend, Familie und Soziales |

Zeitschiene Workshopverfahren

- **13. Feb.: Auftaktworkshop mit den drei Büros und der Fachverwaltung**
- Feb. - Apr.: Konzeptentwürfe, Abstimmung Verwaltung, Visualisierungen
- **15. Mai - 3. Juni: Online-Beteiligung Franziskanerplatz und Grünring**
- 2. Juni: Lenkungskreis
- 4. - 9. Juni: Sichtung + Grobzusammenfassung Beteiligungsergebnisse
- **10. Juni: Planer- / Verwaltungs- Workshop**
- 12. - 22. Juni: Ausarbeitung Workshop-Ergebnisse
- **23. Juni: Ausschuss (Sondersitzung StaBaWiBe)**

Planungsgrundlage InHK

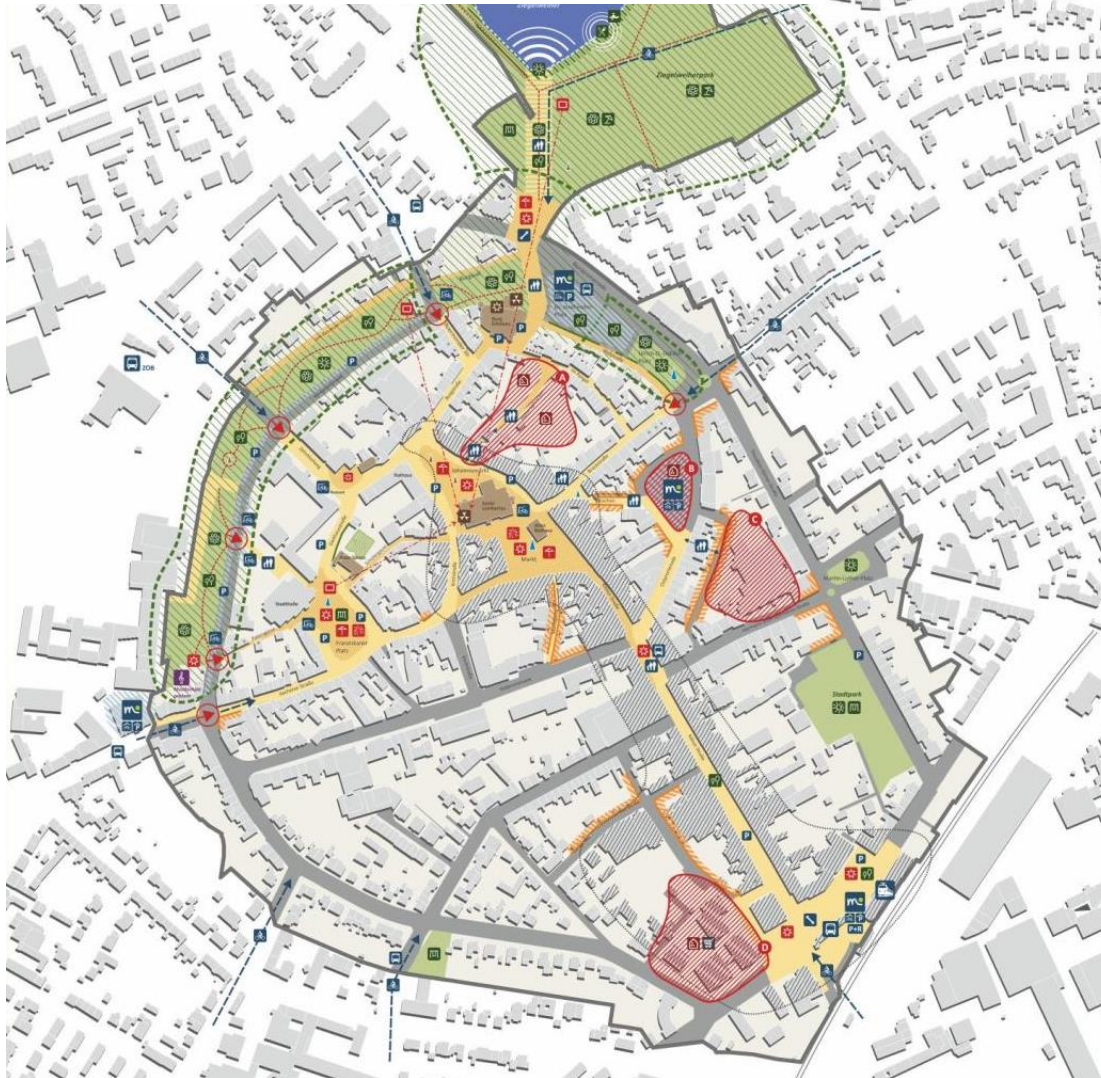

- Aufwertung / Stärkung des Stadtraums in historischen Kernbereichen
- Vorrang Fußgängerbereiche (z.T. Anlieger frei)
- Aufwertung / Stärkung bedeutender Stadtgrünbereiche
- Aufwertung / Renaturierung Ziegelweiher
- Konzentrationsbereiche ruhender Stadtverkehr
- Stadträume besonderer Ausprägung Vertiefungsbereiche
 - Platzanlagen
 - Verkehr / Mobilität
 - Grün / Freiraum (siehe Übersicht Vertiefungsbereiche)
- Stadträume mit besonderem Handlungsbedarf / Neuordnungsbereiche (siehe Übersicht Neuordnungsbereiche)
- Grünraumverbund nördlicher Promenadenring und Ziegelweiherpark
- fehlende / unterbrochene Raumkanten
- Eingangsbereich zum historischen Stadtkern Betonung / Fußläufige Attraktivierung
- Aufwertung / Weiterentwicklung von Platzanlagen in unterschiedlicher Ausprägung und Betonung individueller Qualitäten
- Stärkung urbane Aufenthaltsqualität (mit und ohne Anwesenheit)
- multifunktionale Veranstaltungsfläche
- Standort mit stadtbildprägender Blickbeziehung
- Mobilitätsstation
- offene / gesicherte Abstellanlage Fahrrad (Planung)
- Freizeutparken / Parkhaus MIV / Park + Ride (Erhalt / Aufwertung / Ergänzung Bestandsanlagen)
- Aufwertung / Stärkung Gehwegebeziehung
- wichtige Radverkehrsroute / Fahrradstraße zwischen Innenstadt und Wohngebieten (Stärkung und Verbesserung der Sicherheit)
- sichere und komfortable Querungsmöglichkeit (Verknüpfung von Stadtbereichen mit besonderer Funktion)
- Bahnhof / Bushaltestellen
- Ergänzung (raumgreifende) Begrünung
- Aufwertung / Stärkung Grünbereiche
- Aufwertung / Ergänzung Wegebeziehungen
- Verbesserung Aufenthaltsqualität / Grünpflege
- Schaffung attraktiver Erholungsbereiche
- Aufwertung Uferbereiche Ziegelweiher
- Aufwertung wassernaher Erlebnisraum (Informelle Einordnung)
- Erlebarmachung Wasser + Grün (Anliegerpunkte / Treffpunkte Grünraum)
- neues Nutzungsangebot am Wasser (z.B. Gastronomie-Pavillon mit Winterterrasse)
- Erhalt / Aufwertung Spielplatzanlage
- historische / stadtbildprägende Bauwerke
- denkmalgeschützte / historische Bebauung
- fernwirksames Bauwerk
- Aktivierung / Erlebarmachung Burg Eickelenz
- Denkmal / Brunnen
- Hauptgeschäftsbereich (wirtschaftliche Übernahme Haupt- und Nebengeschäfte / Einzelhandel)
- Neustandort Vollsortimenter
- Ergänzung Wohnbebauung / Nachverdichtung

Leitziele InHK [Auswahl]

- **Steigerung der Aufenthaltsqualität** und der Sicherheit im öffentlichen Raum.
- Nutzung der Potenziale der öffentlichen Frei- und Grünräume als **Orte der Begegnung und Kommunikation für alle Bevölkerungsgruppen**.
- **Barrierefreie Gestaltung** der öffentlichen Straßen, Wege und Plätze.
- Stärkung des jeweils **besonderen Charakters der einzelnen Innenstadtplätze** unter Berücksichtigung eines einheitlichen Grundgestaltungskanons.
- Förderung von **Durchgrünung und Entsiegelung** u.a. im Hinblick auf klimatische sowie ökologische Aspekte.
- Schaffung von sicheren und **attraktiven Fuß-/ Radwegeverbindungen**
- **Neuordnung des ruhenden Verkehrs** und der Bewirtschaftungsgrundsätze.
- Förderung des **Einkaufserlebnisses** in der Innenstadt
- ...

Strukturkonzept



Entwicklungsziele für Franziskanerplatz und Grüning

- Aufwertung / Stärkung des Stadtraums in historischen Kernbereichen
- Vorrang Fußgängerbereiche (z.T. Anlieger frei)
- Aufwertung / Stärkung bedeutender Stadtgrünbereiche
- Aufwertung / Renaturierung Ziegelweiher
- Konzentrationsbereiche ruhender Stadtverkehr
- Stadträume besonderer Ausprägung
Vertiefungsbereiche
Platzanlagen
Verkehr / Mobilität
Grün / Freiraum
(siehe Übersicht Vertiefungsbereiche)
- Stadträume mit besonderem Handlungsbedarf / Neuordnungsbereiche
(siehe Übersicht Neuordnungsbereiche)
- Grünraumverbund nördlicher Promenadenring und Ziegelweiherpark
- fehlende / unterbrochene Raumkanten
- Eingangsbereich zum historischen Stadtkern
Betonung / Fußläufige Attraktivierung
- Aufwertung / Weiterentwicklung von Platzanlagen in unterschiedlicher Ausprägung und Betonung individueller Qualitäten
- Stärkung urbane Aufenthaltsqualität (mit und ohne Konsumierung)
- multifunktionale Veranstaltungsfläche
- Standort mit stadtbildprägender Blickbeziehung
- Mobilitätsstation
- offene / gesicherte Abstellanlage Fahrrad (Planung)
- Freizeitsparken / Parkhaus MIV / Park + Ride (Erhalt / Aufwertung / Ergänzung Bestandsanlagen)
- Aufwertung / Stärkung Gehwegebeziehung
- wichtige Radverkehrsroute / Fahrradstraße zwischen Innenstadt und Wohngebieten (Stärkung und Verbesserung der Sicherheit)
- sichere und komfortable Querungsmöglichkeit (Verknüpfung von Stadtbereichen mit besonderer Funktion)
- Bahnhof / Bushaltestellen
- Ergänzung (raumgreifende) Begrünung
- Aufwertung / Stärkung Grünbereiche
- Aufwertung / Ergänzung Wegebeziehungen
- Verbesserung Aufenthaltsqualität / Grünpflege
- Schaffung attraktiver Erholungsbereiche
- Aufwertung Uferbereiche Ziegelweiher
- Aufwertung wassernaher Erlebnisraum (Informelle Erreichung)
- Erlebarmachung Wasser + Grün (Wohnungsbereiche / Treffpunkte Grünraum)
- neues Nutzungsangebot am Wasser (z.B. Gastronomie-Pavillon mit Winterterasse)
- Erhalt / Aufwertung Spielplatzanlage
- historische / stadtbildprägende Bauwerke
- denkmalgeschützte / historische Bebauung
- fernwirksames Bauwerk
- Aktivierung / Erlebarmachung Burg Ekeleins
- Denkmal / Brunnen
- Hauptgeschäftsbereich (wirtschaftliche Übernahme Haupt- und Nebengeschäfte / Einzelhandel)
- Neustandort Vollsortimenter
- Ergänzung Wohnbebauung / Nachverdichtung

Franziskanerplatz (M 3.4.3+3.4.5)


The map shows the urban context of Franziskanerplatz. Key features include:

- Streets:** Aachener Straße, Patersgasse, Schülergasse, Kirchstraße.
- Buildings:** Stadthalle, Haus Spiess.
- Proposed Interventions (indicated by red icons and dashed lines):**
 - A red star icon near the intersection of Aachener Straße and Patersgasse.
 - A red circle with a right-pointing arrow at the intersection of Aachener Straße and Patersgasse.
 - A red square icon with a white triangle pointing up, located north of Franziskaner Platz.
 - A red star icon, a green icon with a white triangle, and a blue 'P' parking symbol south of Franziskaner Platz.
- Other Features:** Musikschule geplant (marked with a purple treble clef icon), various bicycle and pedestrian symbols.

- Stärkung Aufenthaltsqualität, Reduzierung Verkehrsflächen, Aufwertung Grünbereiche, Wahrnehmbarkeit als ein einheitlicher Platz
- Platzgestaltung unter dem Aspekt des Zusatznutzens „Spielangebote“, Nutzarmmachung und Inszenierung des Wassers, Synergieeffekt Stärkung Einkaufserlebnis
- Schaffung eines repräsentativen Vorplatzes für die Stadthalle
- Verbesserung der Fußwegeverbindung Paters-und Schülergasse

1. Stärkung Aufenthaltsqualität, Reduzierung Verkehrsflächen, Aufwertung Grünbereiche, Wahrnehmbarkeit als ein einheitlicher Platz
2. Platzgestaltung unter dem Aspekt des Zusatznutzens „Spielangebote“, Nutzarmachung und Inszenierung des Wassers, Synergieeffekt Stärkung Einkaufserlebnis
3. Schaffung eines repräsentativen Vorplatzes für die Stadthalle
4. Verbesserung der Fußwegeverbindung Paters-und Schülergasse

Grünring (M 3.4.12-14)

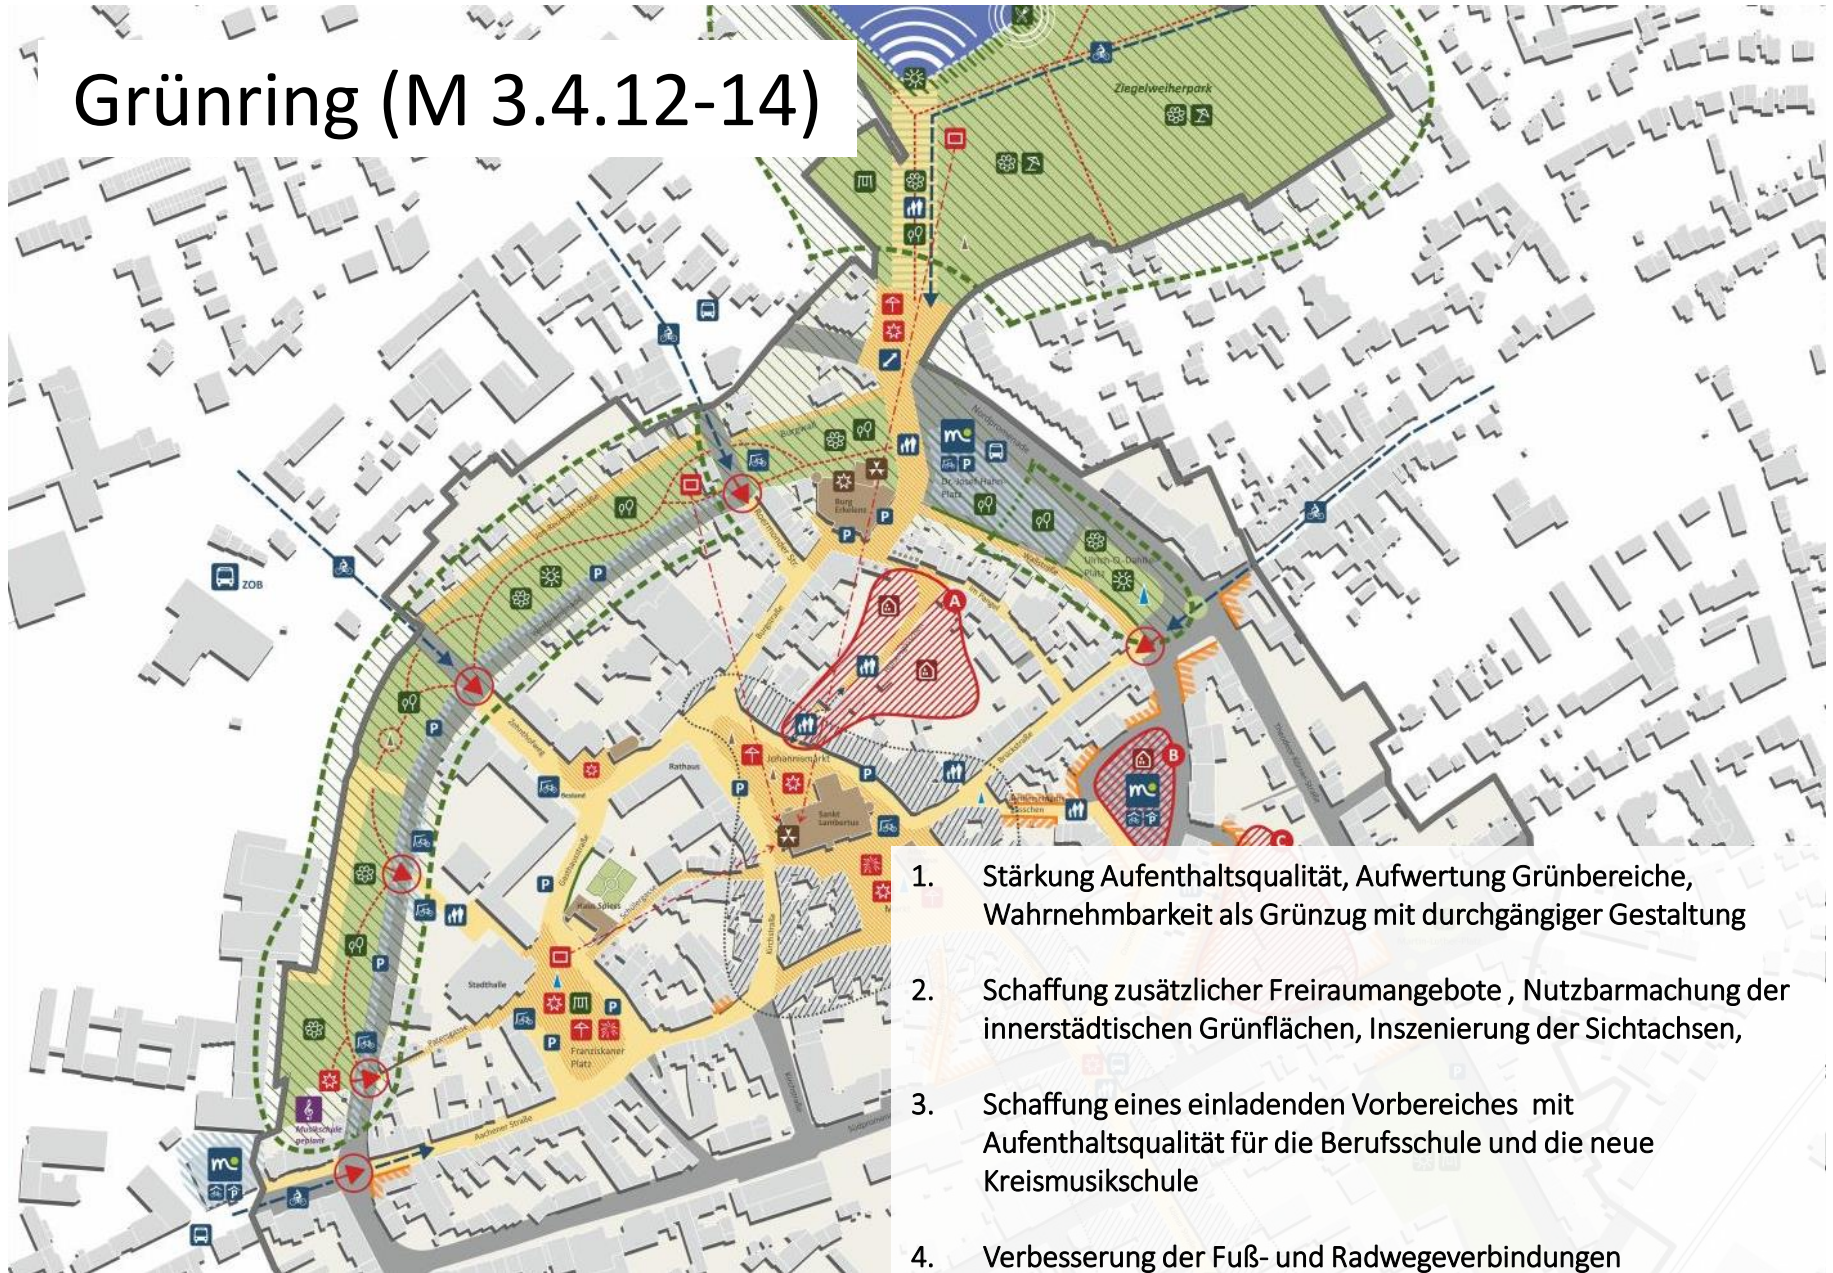

1. Stärkung Aufenthaltsqualität, Aufwertung Grünbereiche, Wahrnehmbarkeit als Grünzug mit durchgängiger Gestaltung
2. Schaffung zusätzlicher Freiraumangebote, Nutzbarmachung der innerstädtischen Grünflächen, Inszenierung der Sichtachsen,
3. Schaffung eines einladenden Vorbereiches mit Aufenthaltsqualität für die Berufsschule und die neue Kreismusikschule
4. Verbesserung der Fuß- und Radwegeverbindungen

2 Konzeptvarianten

Franziskanerplatz

Konzept Franziskanerplatz – 3Plus

Franziskanerplatz - Der Gemütliche

Entwurf

- Aufweitung des Platzes zur Stadthalle, mit Franziskus am Eingang (Straße entfällt hier, Befahrbarkeit ist aber gegeben)
- Räumlicher Abschluss seitlich der Stadthalle mit Kirschblüten
- Heckenband schirmt Stellplätze ab, partielle Durchgänge
- Ergänzung der umliegenden Baumreihen
- Homogene Oberfläche in Gehsteigen und Platz, im Platzzentrum höher gelegene Pflanzinseln und Wasserspielfläche
- Neue, große Spielfläche: Mikado-Kletterspiel und Wasserspielkern in direkter Nähe zur „Gastro unterm Ahorn“



Alternativen zur Raseninsel
mit mehr oder weniger
Pflanzflächenanteilen

Konzept Franziskanerplatz – 3Plus



Konzept Franziskanerplatz – DTP

Workshopverfahren Erkelenz
 Franziskanerplatz und Grüning

dtp ---

Vom Platz zum Anger




- Der Anger soll an die historische Ausprägung als grüner Platz mit Weiher erinnern.
- Der Anger wird von Stellplätzen befreit
- Der neue Grüne Platz erhält am Rand ein extensives, baumüberstelltes Wiesenband. Wasserspiel und Spieltiere unterstützen die Idee des Anger.
- Die Stadthalle bekommt einen repräsentativen, steinernen Vorplatz.
- Der Vorplatz hebt sich gegenüber seinem Umfeld ab. Dem Fuss- und Radweg zwischen Patergasse und Schülergasse wird Vorrang gegeben.
- Das Wasserspiel verbindet den steinernen Platz mit dem Grünen Platz.
- Der Trafo wird auf einen Stellplatz auf der Ostseite des Platzes verschoben

Konzept Franziskanerplatz – DTP



Erkelenz
2030 Meine Heimat
macht Zukunft

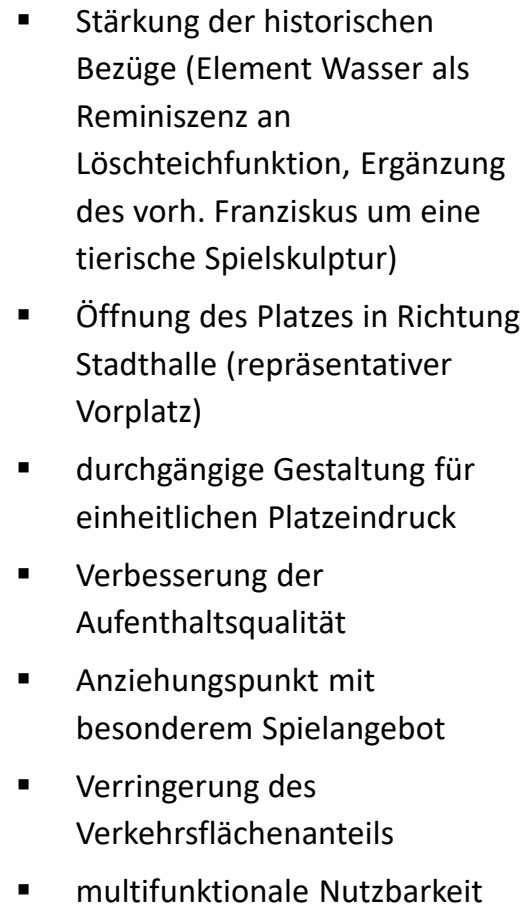Planungsgruppe **MWM**

Konzept Franziskanerplatz – MWM



Grünring

Konzept Grünring – 3Plus



Konzept Grünring – DTP

Workshopverfahren Erkelenz
Franziskanerplatz und Grünring

ntp ---





Konzept Grünring – MWM



- Erlebbarmachung des Grünrings durch mäandrierende Wege
- Neue, spannende Raumsegmente mit differenzierten Nutzungsangeboten (u.a. ergänzendes Spielangebot im Westen der Innenstadt)
- durchgängige Gestaltung mit thematischer Gliederung
- wechselnde Nutzungsintensität
- Schaffung von Aufenthalts- und Ruhepunkten
- Reduzierung der verkehrsbedingten Zäsuren / optischen Störwirkungen
- Verknüpfung mit dem historischen Stadtkern

3 Kurzvorstellung Ergebnisse Online-Beteiligung

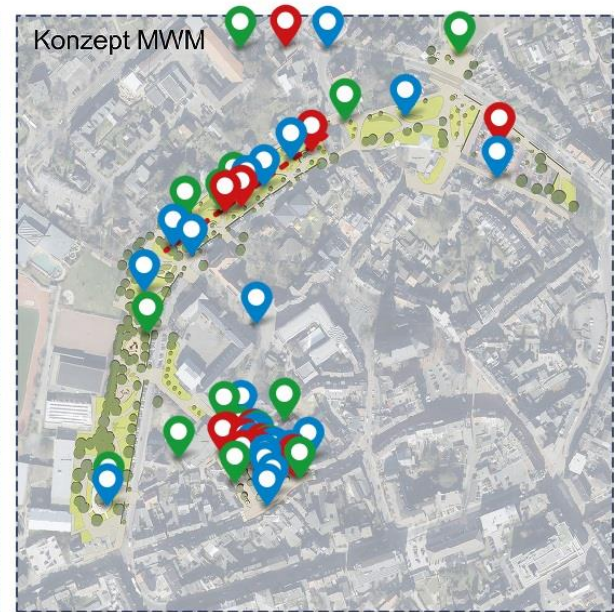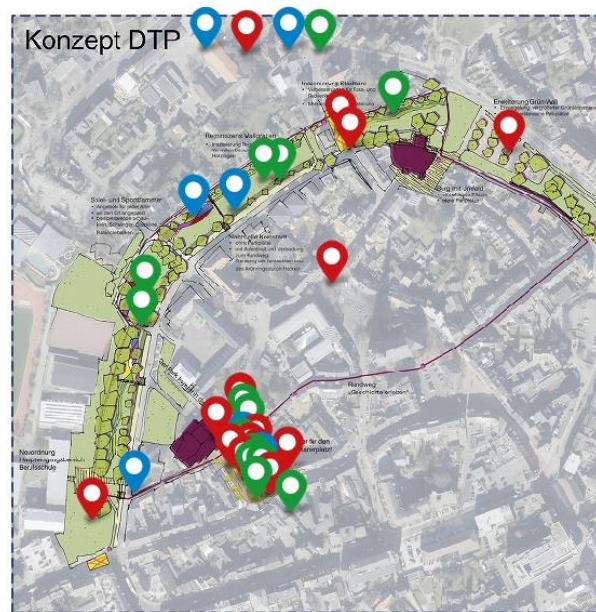


Daten & Fakten



1.135 Aufrufe



134 Anregungen

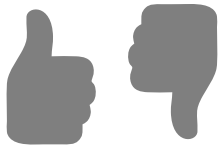

1.260 Bewertungen




35 Kommentare



8 Emailingaben

wurden als Beiträge online ergänzt


- 0 bis <20
- 20 bis <30
- 30 bis <40
- 40 bis <50
- 50 bis <60
- 60+
- k. A.

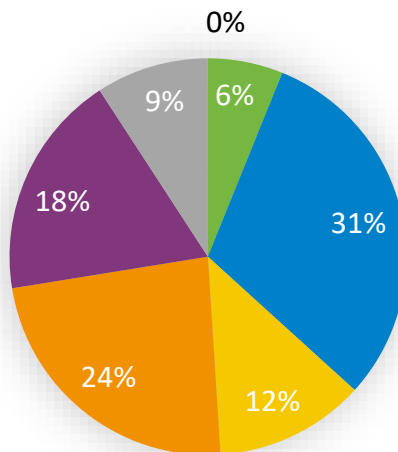

Übergeordnete Anregungen

- positive Rückmeldung zur Einbeziehung der Bürger in die Planung
- Umgestaltungsbedarf wird von den Teilnehmern gesehen
- mehr Aufenthaltsqualität ist (in unterschiedlicher Ausprägung) deutlich gewünscht
- stärkere Begrünung (der gesamten Innenstadt), Entsiegelung und Berücksichtigung der klimatischen Entwicklung sind sehr präsente Themen
- Einbeziehung der Stadtgeschichte wird mehrfach betont
- „bequeme“, generationengerechte Sitzgelegenheiten werden für beide Bereiche vielfach gefordert
- Vorschläge allgemein:
 - einheitliches Grünkonzept
 - Weiterentwicklung Verkehrskonzept (unter Berücksichtigung der Anlieger)
 - Erweiterung der Konzepte auf die umliegenden Bereiche (insb. Bildungseinrichtungen, Bibliothek, angrenzende Gassen und Übergang Ziegelweiherpark, Burgeingang, hist. Mauer)

Themen der Online-Beteiligung

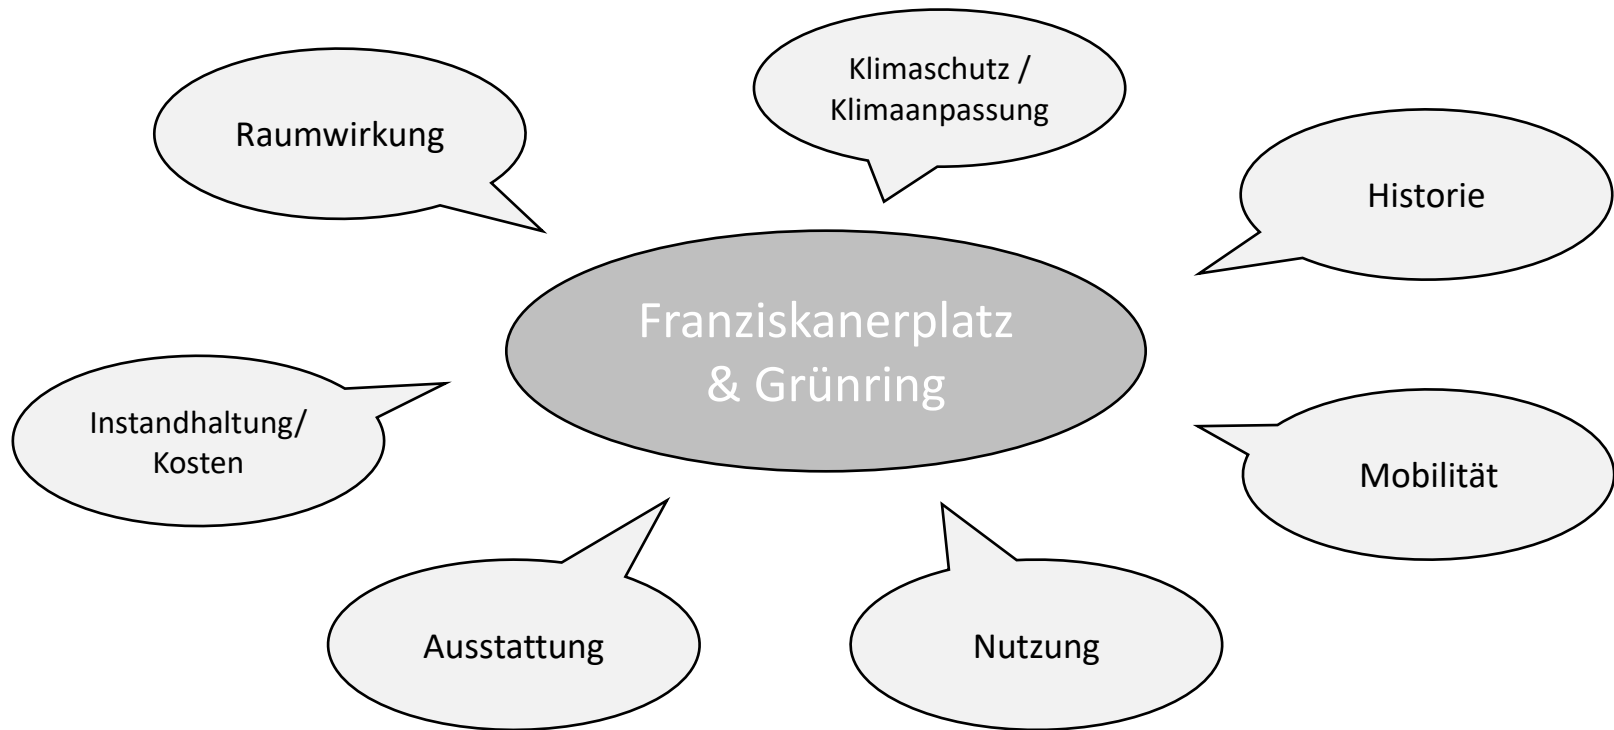



Grünring

positiv:

- Markierung der Eingänge zur Kernstadt mittels rotlaubiger Bäume
- Stadtgrundriss als Bodenintarsie

negativ:

-

umstritten:

-

Franziskanerplatz

positiv:


- Kirschblüten als Gestaltungselement
- nicht zu versiegelt
- viele Sitzmöglichkeiten

negativ:

- zu wenig Freifläche (u. A. Begrenzung Außengastronomie, Platz für Veranstaltungen)
- zu geringe Nutzungsflexibilität
- fehlende Wendemöglichkeit

umstritten:

- Mikadospiegel (insb. Größe, Standort Innenstadtplatz)
- Kirschblütenhain vor der Stadthalle (Raumkante / Sichtbarkeit Halle)

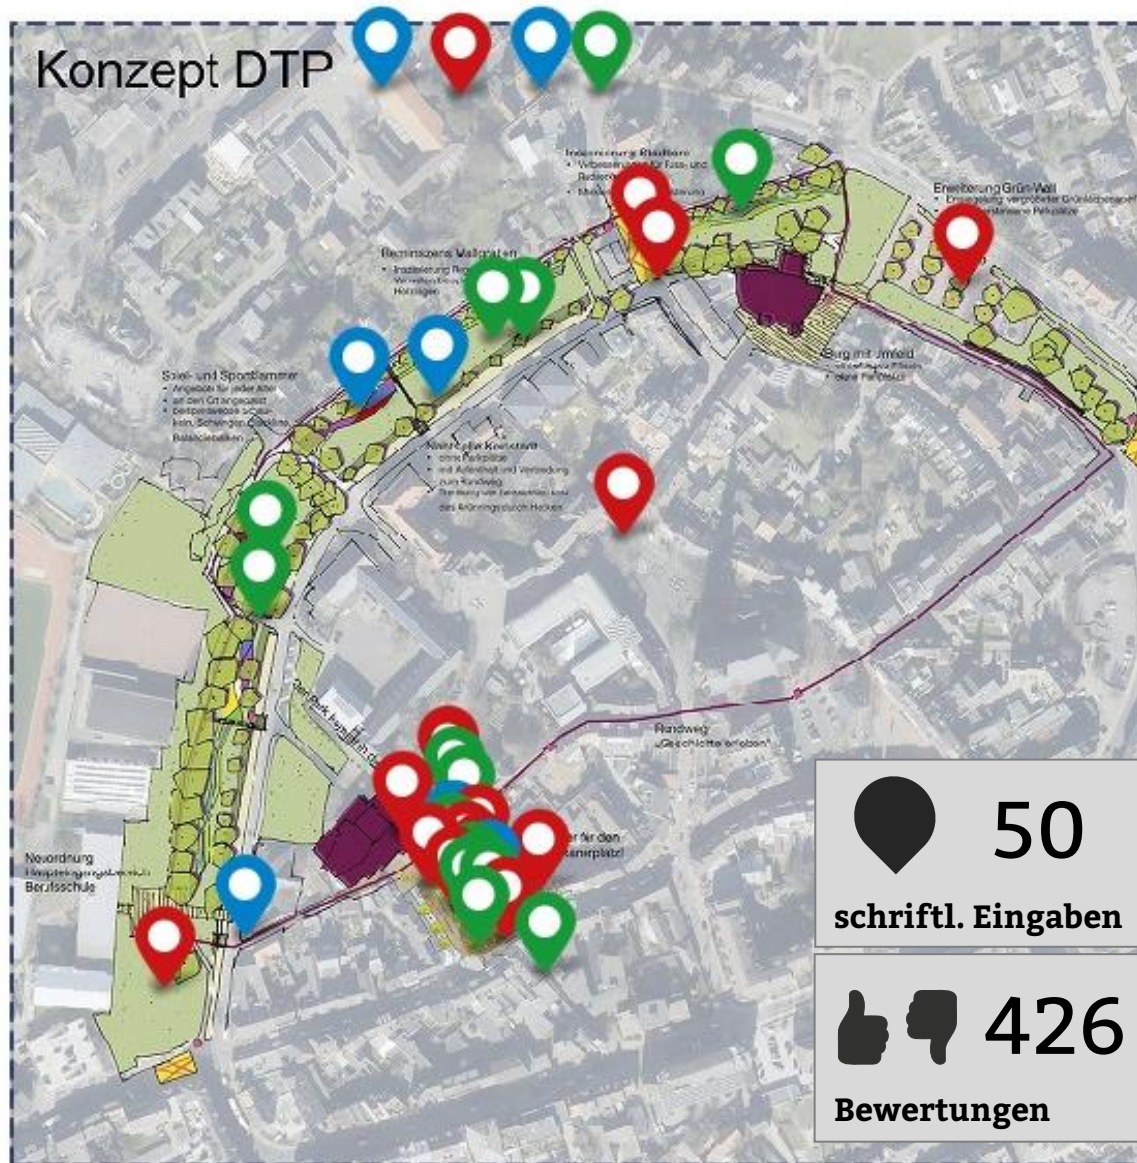

Grünring

positiv:

- Spiel- und Sportangebote
- Nutzung Regenwasser
- Inszenierung Stadttore (in anderer Form)

negativ:

- Freifläche zukünftige Musikschule einbinden

umstritten:

- Wasserelement im Grünring

Franziskanerplatz

positiv:


- hohe Grünanteile / geringer Versiegelungsgrad
- historischer Stadtrundgang

negativ:

- Versetzen der Trafostation (Kosten / Lärmemission)
- Anteil wegfallender Stellplätze

umstritten:

- Spielgeräte
- Gestaltung / Form des Wasserspiels
- Rasenliner (Optik positiv, Bedenken bzgl. Instandhaltung)

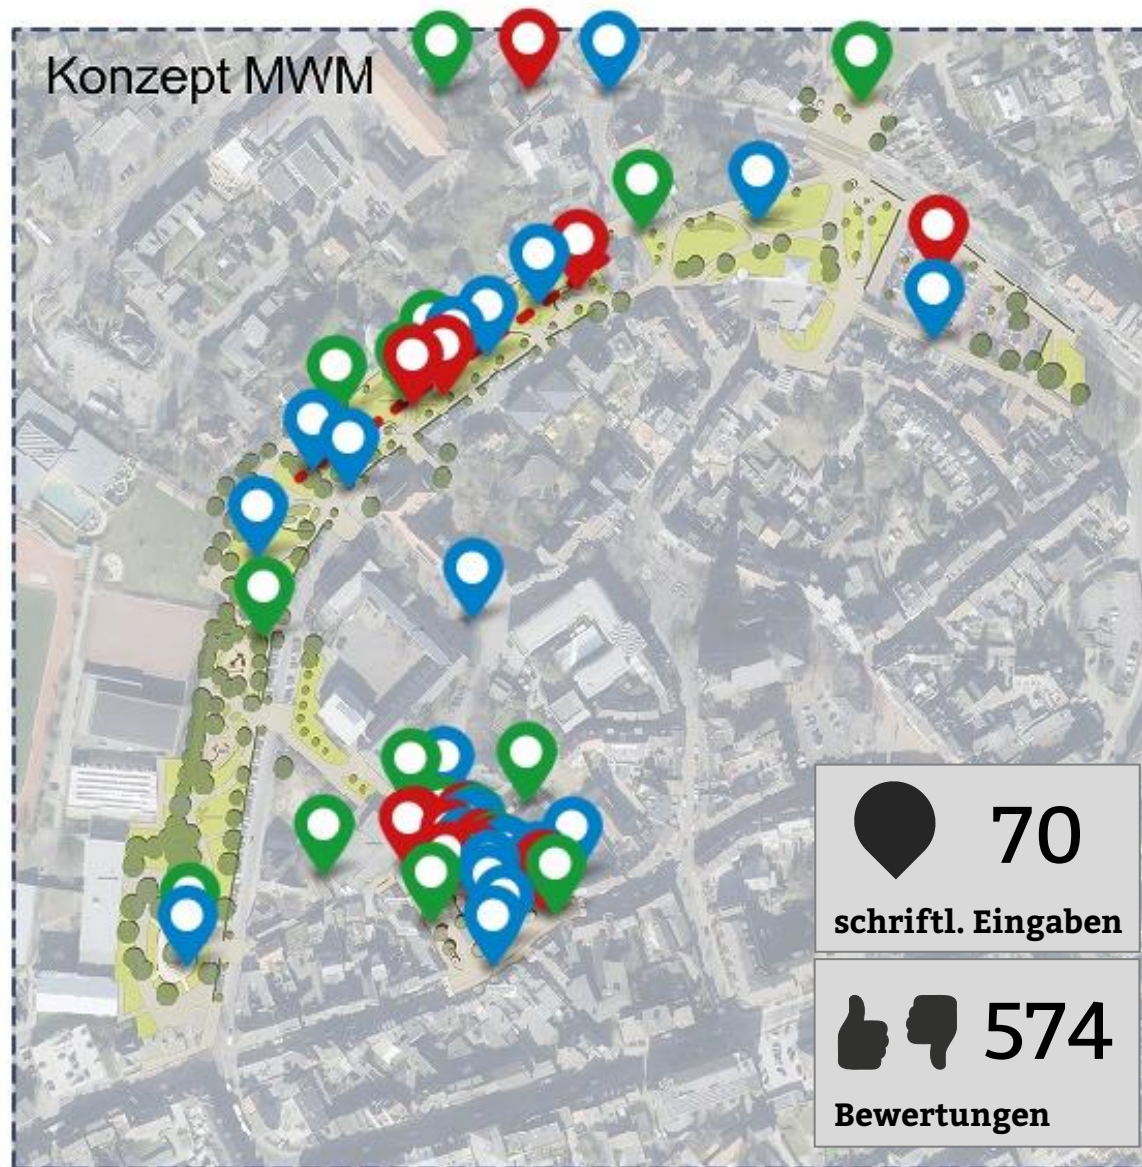

Grünring

positiv:

- Angebots- / Nutzungsvielfalt (generationenübergreifend) / Themenbereiche
- Spiel- und Sportangebote
- Aufwertung des Denkmals
- Spiel mit Höhen / Hochbeeten

negativ:

- deutliche Übererschließung (Versiegelung)

umstritten:

- Zonierung (Tendenz positiv, insb. Wegeanteil aber zu hoch)

Franziskanerplatz

positiv:

- vielseitige (generationenübergreifende) Angebote
- „Lauf des Wassers“ als Spiel- / Wasserelement
- Bodenbelag („kreisförmig“)

negativ:

- zu starke Versiegelung / zu geringer Grünanteil

umstritten:


- Wal als Spielelement
- Fontänenfeld

4 Kombination Konzeptvarianten


Franziskanerplatz




- Verbesserung der Aufenthaltsqualität
- Verringerung der Verkehrsfläche (Wegfall Umfahrung)
- repräsentativer Vorplatz für die Stadthalle
- Reduzierung der Parkstände zugunsten der Platzfläche
- „Lauf des Wassers“ als zentrales Gestaltungselement
- (Wasser-) Spielangebote als Anziehungspunkt / Erlebnis in der Innenstadt
- Wertiger Grünaspekt
- Inszenierung der Franziskusstatue (Standort noch abzuwägen)
- zusätzliche Flächen für Außengastronomie
- Integration bestehender Nutzungen

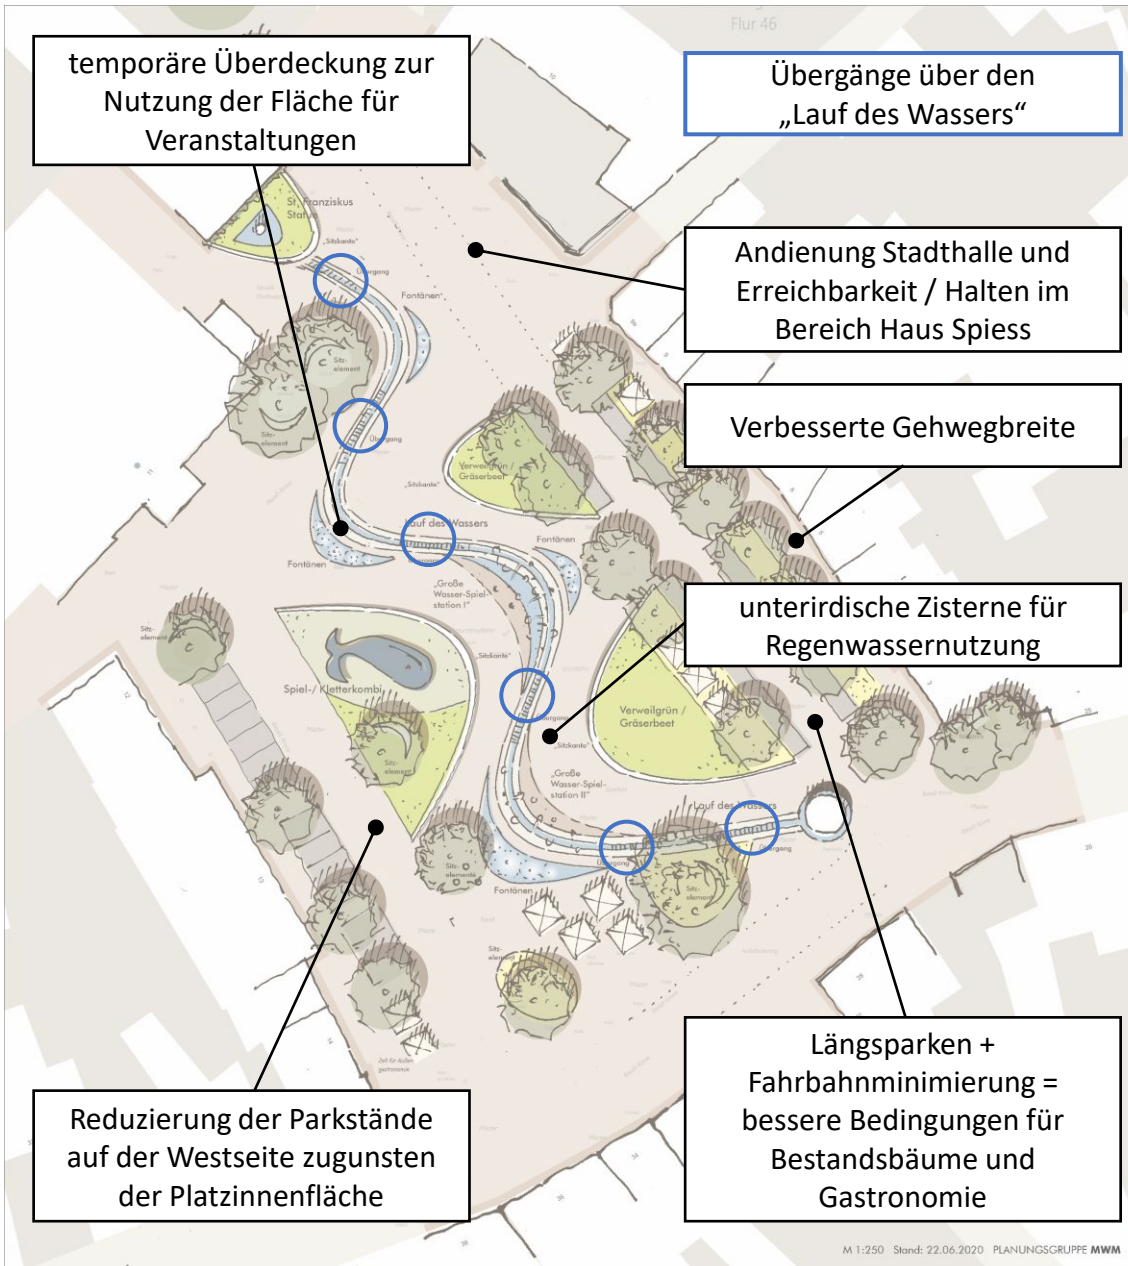

- „Lauf des Wassers“ mit begleitenden Wasser-Spielpunkten und zwei größeren Wasser-Spielstationen
- begleitende „Fontänenbögen“ zeichnen geschwungenen Wasserbogen-Verlauf nach, sind prägendes Element, wecken Interesse
- Themen Historie (Kloster/ Stadtgrundriss) sowie Kinderrechte können entlang des Wasserlaufs integriert werden

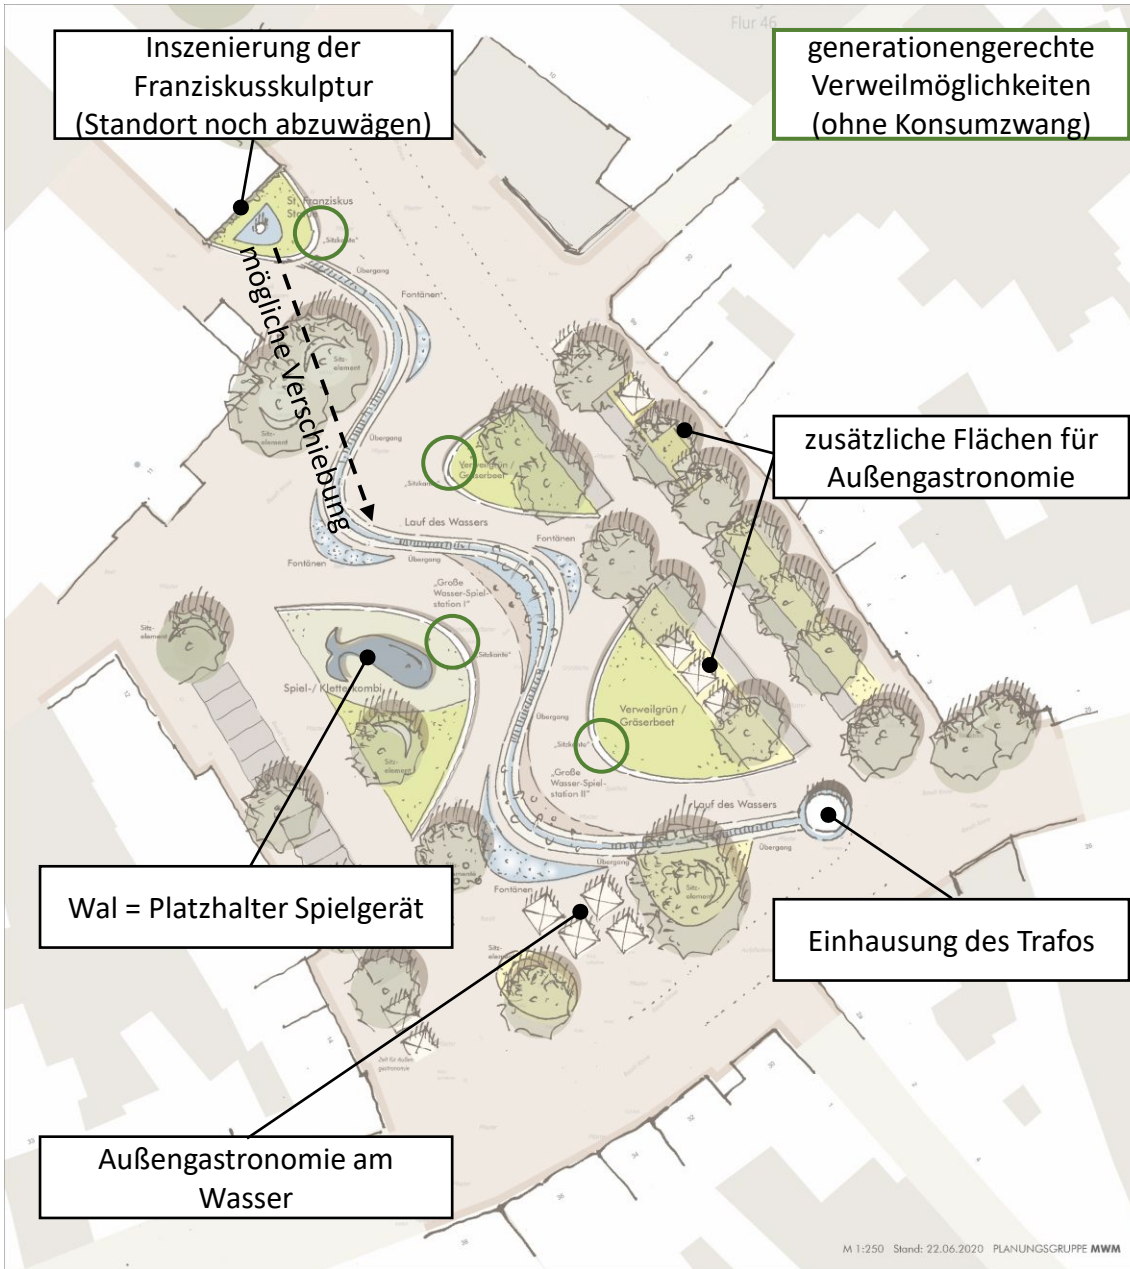

- 23.06.2020 | 36

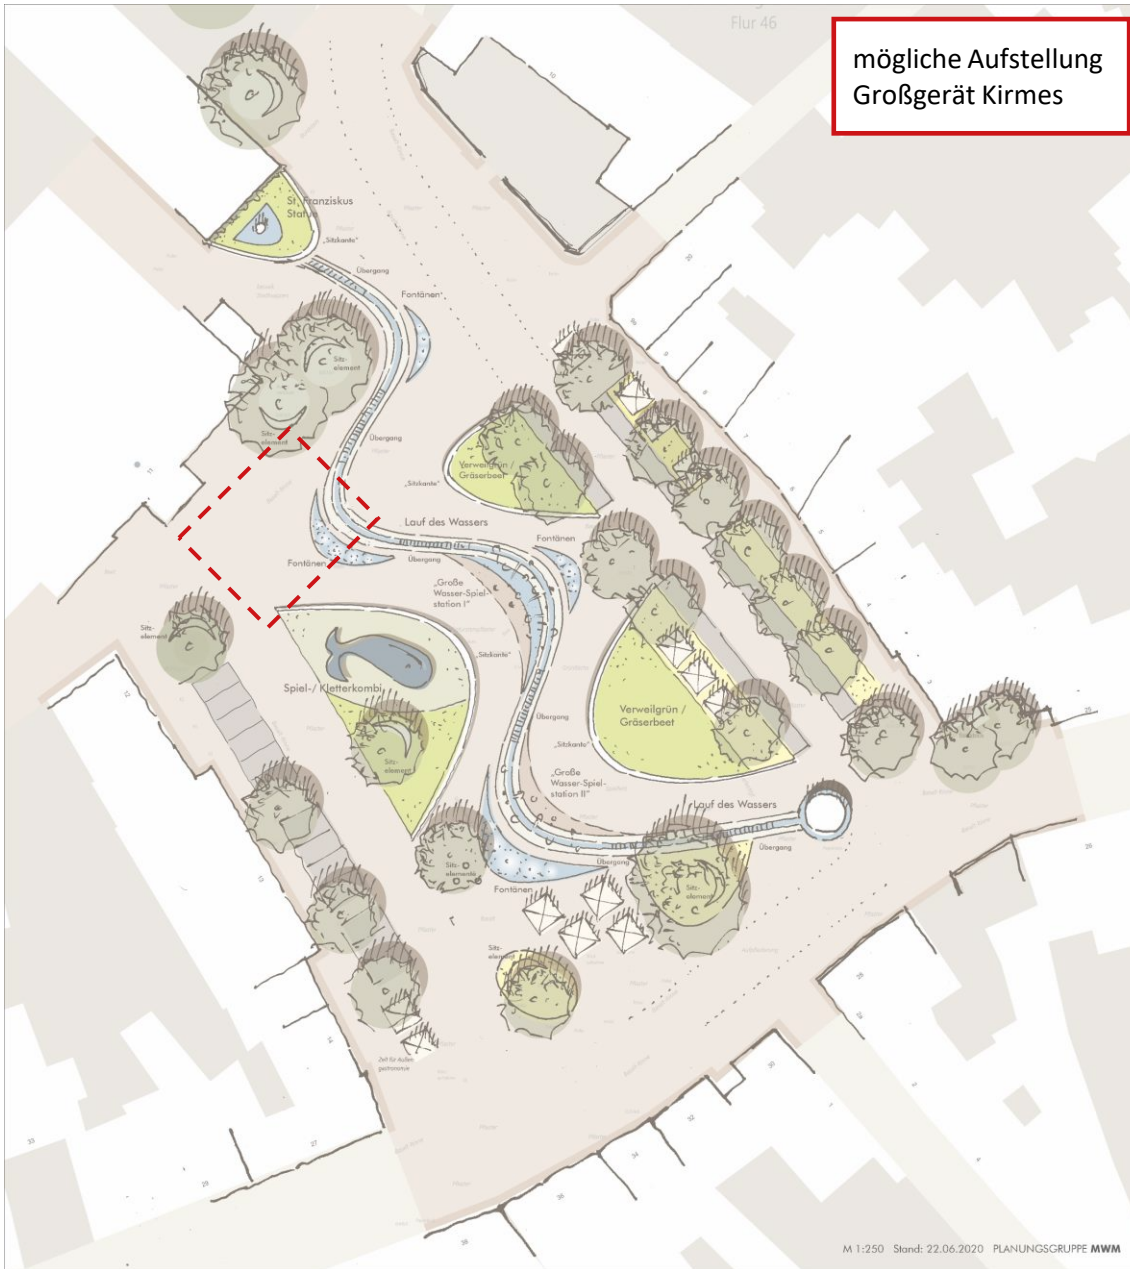

Grünring

Grünring



- **behutsame Erschließung der Grünbereiche durch zusätzliche Wege** (möglichst geringe Versiegelung, aber barrierefrei)
- **punktueller, wegebegleitende Nutzungsangebote**
- Schaffung von Aufenthaltsbereichen
- **durchgängige Gestaltung der Grünanlage**
- **Betonung der Innenstadteingänge**
- minimale Reduzierung der Stellplätze zur Verbesserung der Fuß- und Radwegebeziehungen
- verbesserte Stellplatznutzung durch Markierung
- **zusätzliche Bepflanzung** (durchgängiger Blühstreifen z.B. als „blaues Band“)

- einheitliches Stadtmobiliar
(generationengerechte
Sitzgelegenheiten,
Beleuchtung, Mülleimer...)
- punktuelle Angebote
(z.B. Sportgeräte)
- Betonung von Sichtbezügen
z.B. zum Lambertusturm
- unterirdische Zisterne für
Regenwassernutzung

Baumtore zur Inszenierung
der Innenstadtwege

(blauer) Blühstreifen zur
Inszenierung des Wallgrabens

Abschirmung der Stellplätze
durch Hecken

Inszenierung des
Kriegerdenkmals

Fokussierung von Spiel- und
Sportangeboten in der Nähe
der bestehenden
Sportanlagen

Aufwertung des Vorplatzes
Berufskolleg

M 1:1000 Stand: 22.06.2020 PLANUNGSGRUPPE MWM

5 Ausblick

Ausblick

- 13. Feb.: Auftaktworkshop mit den drei Büros und der Fachverwaltung
- Feb. - Apr.: Konzeptentwürfe, Abstimmung Verwaltung, Visualisierungen
- 15. Mai - 3. Juni: Online-Beteiligung Franziskanerplatz und Grünring
- 2. Juni: Lenkungskreis
- 4. - 9. Juni: Sichtung + Grobzusammenfassung Beteiligungsergebnisse
- 10. Juni: Planer- / Verwaltungs- Workshop
- 12. - 22. Juni: Ausarbeitung Workshop-Ergebnisse
- 23. Juni: Ausschuss (Sondersitzung StaBaWiBe)

anschließend:

- **Vertiefung der Planung Franziskanerplatz und Grünring**
- **weiterer Lenkungskreis nach der Kommunalwahl (Information Planungsstand Antragstellung)**
- **30. September: Förderantragstellung**